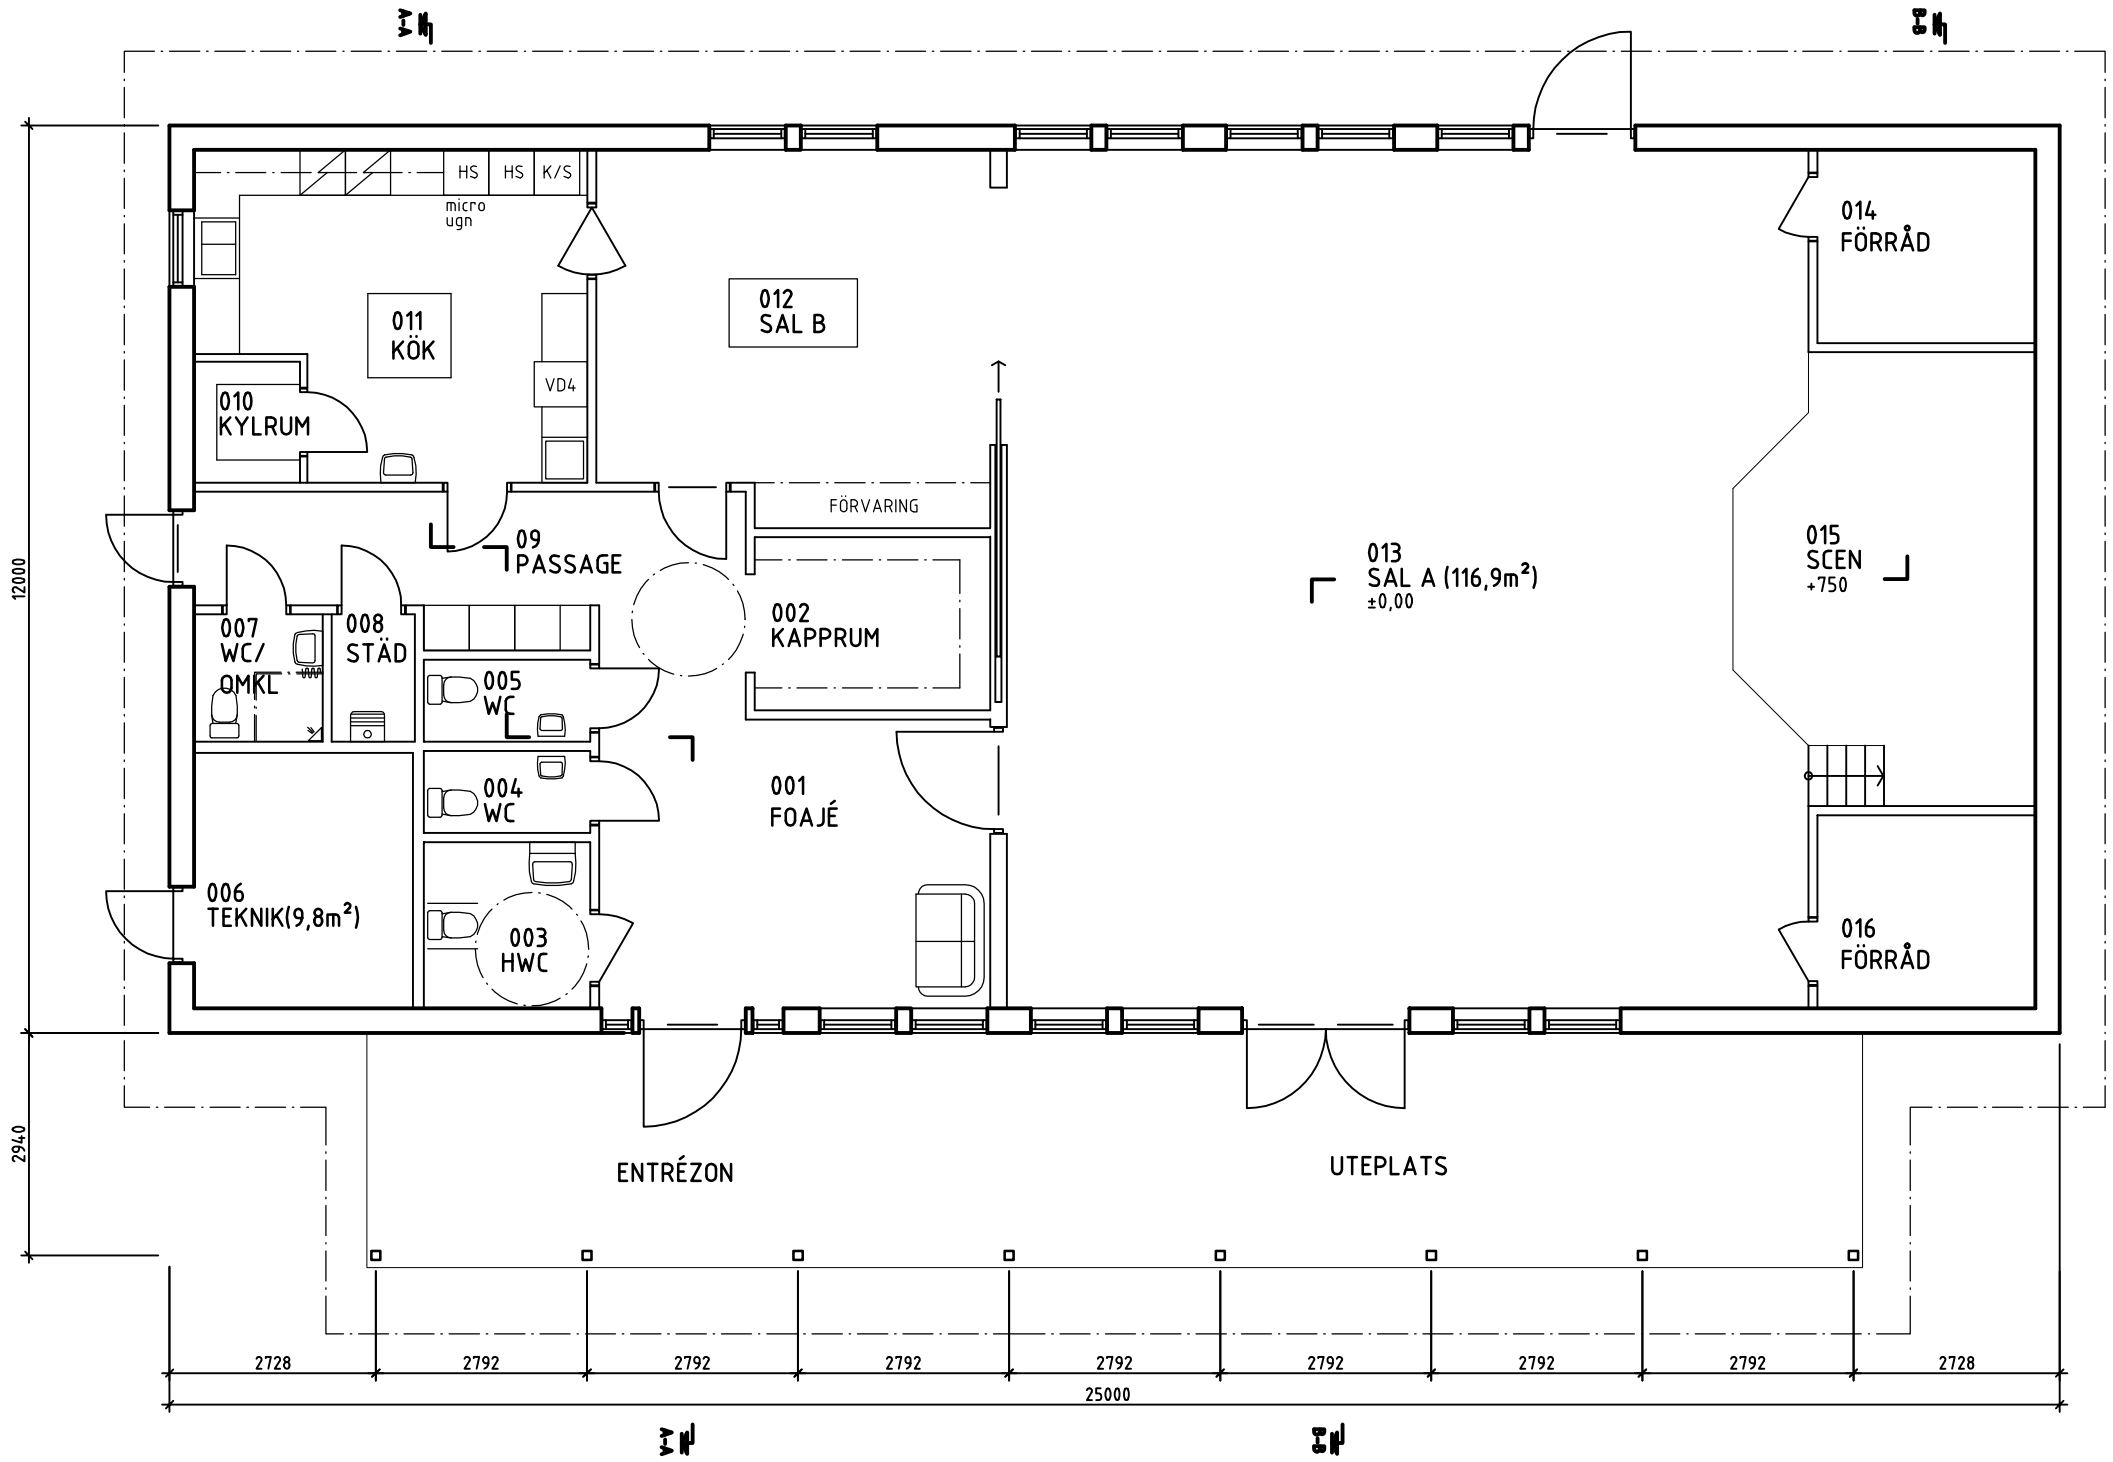

BYGG YTA.- 300 m²
- 360m² (INKL.YTA UNDER SKÄRMTAK)
BOA- 270,8 m²
BIA- 5 m²

0 1 2 3 4 5 6 7 8 9 10
meter

FHK.2012-11-12
~~FHK.2012-09-14~~

REG	ANT	REGISTRERINGEN AVSER	SIGN	DATUM

BYGGLOVHANDLING

NÖBBELE, VÄXJÖ KOMMUN

Byggherre :
NÖBBELE BYGDEGÅRDSFÖRENING

Borgström Arkitektur
Ådalsvägen 8, 360 44 Ingelstad
tel 0470-303 39
mob 070-55 303 39

UPPDRAG NR	RITAD AV	HANDLAGGARE
---	MB	MB
DATUM 2012-09	ANSVARIG Mikael Borgström	

NYBYGGNAD AV BYGDEGÅRD

PLAN

SKALA	NUMMER	BET.
1:100/A3	A305-01-11	